

Département de la Mayenne
 Commune de Beaulieu sur Oudon
 22, rue de Bretagne
 53 320 Beaulieu sur Oudon

PLAN DE LOT N°2

Lotissement " Le Côteau du Domaine"
 1ère tranche

CADASTRE : Section C n°1176

Surface Arpentée : 926m²

Numéro d'ordre du document d'arpentage : 316 K

Echelle : 1 / 500


Plan réalisé le : 12 Décembre 2007

Bornage effectué le : 5 Novembre 2007

Suivi par : Cousin J-Philippe

Dossier N°7182

PLAN DE REPERAGE

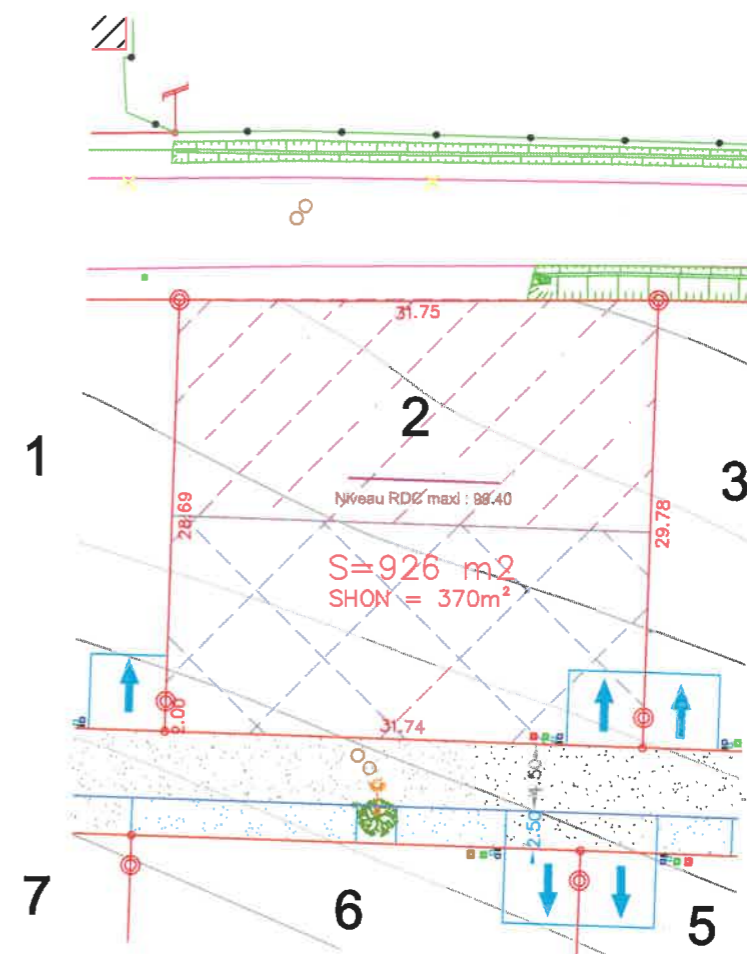

LEGENDE

	Borne O.G.E.		Surface Hors Oeuvre Nette maximum		Entrée privative emplacement obligatoire
	Piquet		Sens du faîtage principal des bâtiments d'habitations		stationnement en bicouche
	Côte périmétrique de la parcelle		Branchement Eaux Usées		voirie en bicouche
	Côte du terrain naturel avant travaux		Branchement Eaux Pluviales		Cheminement Piéton en arène granitique
	Courbe de niveau du terrain naturel avant travaux		Regard France Télécom		Terrain réservé pour la construction des bâtiments d'habitation et des garages
	Niveau maximum du Rez de Chaussée		Coffret EDF		Terrain réservé pour la construction des garages, annexes et abris de jardin
	Numéro de Lot		Branchement Eau Potable		Terrain réservé pour la construction des abris de jardin
	Surface du lot		Luminaires		
			arbre à planter (position approximative)		

Nota :

- Les emplacements des coffrets, branchements et attentes sont donnés à titre indicatif.

L'aménageur se réserve le droit de modifier ces emplacements pour toute raison d'ordre technique.

- Les contraintes d'urbanisme indiquées au plan sont développées dans le règlement du lotissement.



Cabinet Denis FLEUREAU
 Géomètre Expert Foncier D.P.L.G.
 Dossier de Lotir, Maître d'oeuvre en infrastructure
 16 rue Alexandre Fournier - BP 20 162
 53201 CHATEAU-GONTIER CEDEX
 Tel : 02 43 07 38 10 - Fax : 02 43 07 66 33
 E-Mail : j-philippe@fleureau-geometre.fr
 Site Web : fleureau-geometre.fr

